




正面図

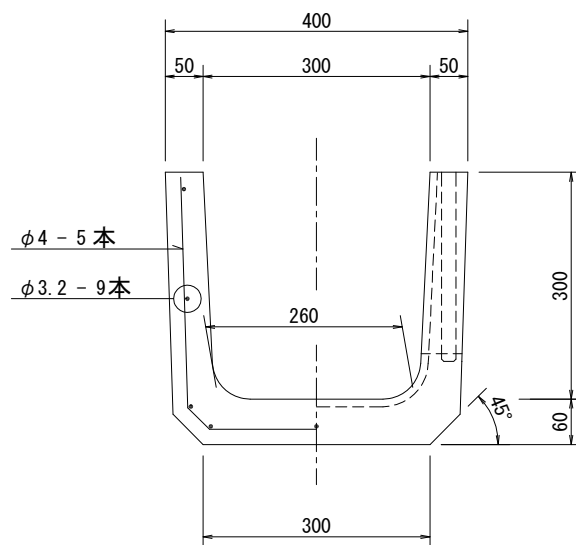



側面図

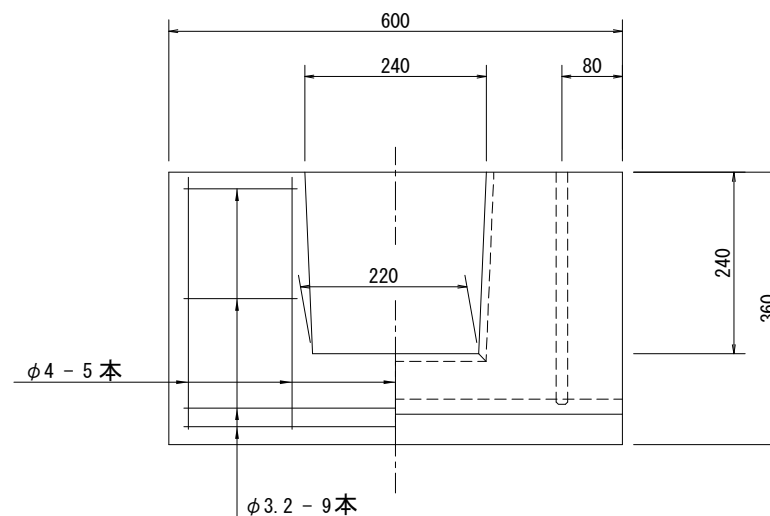

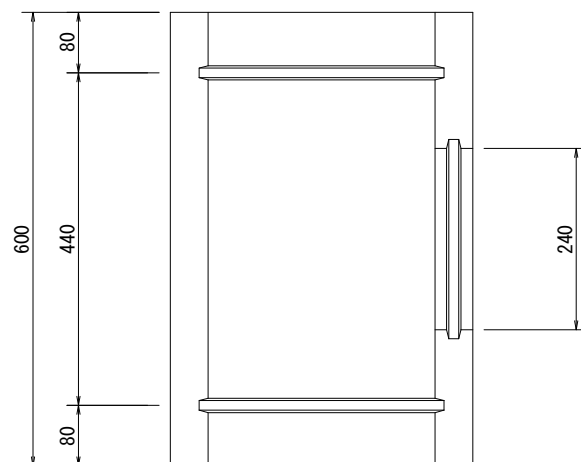平面図



製品名	鉄筋コンクリートU型分水溝			担当 
呼び名	300 B			
種 別	製 品 図・配 筋 図			承認 
図面番号	T000013001A	縮尺	1/10	
参考製品重量		70 kg		
鉄筋重量		0.8 kg		
不二コンクリート工業株式会社				