




正面図

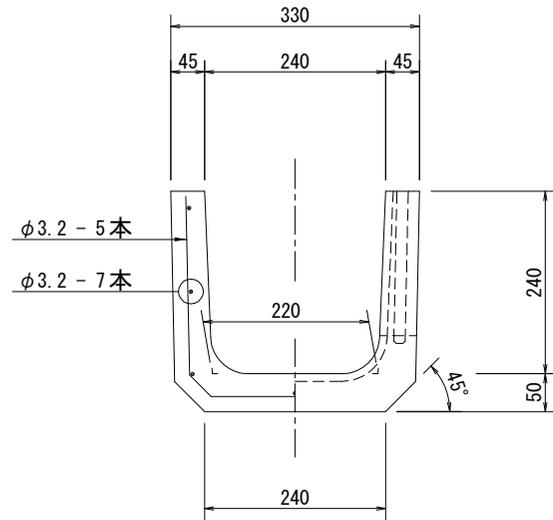

側面図

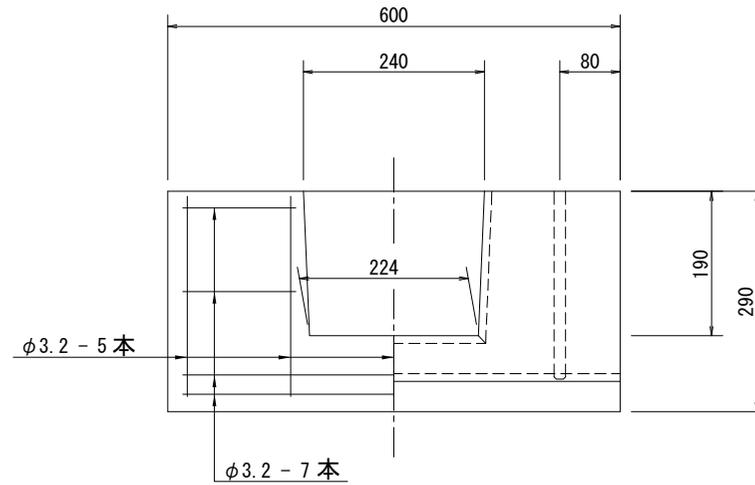

平面図

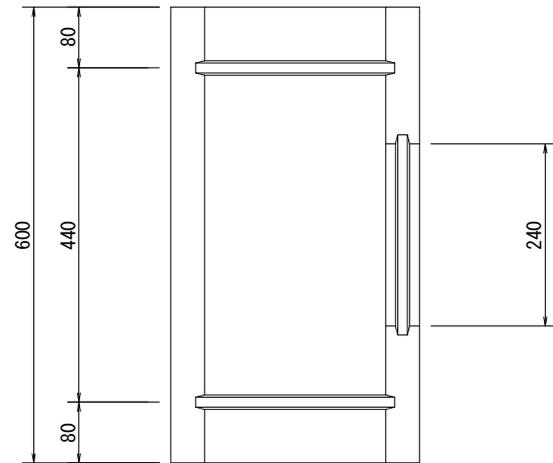

製品名	鉄筋コンクリートU型分水溝		担当
呼び名	240		松尾
種別	製品図・配筋図		
図面番号	T000013000A	縮尺	1/10
参考製品重量	48 kg		承認
鉄筋重量	0.5 kg		浦川
不二コンクリート工業株式会社			