

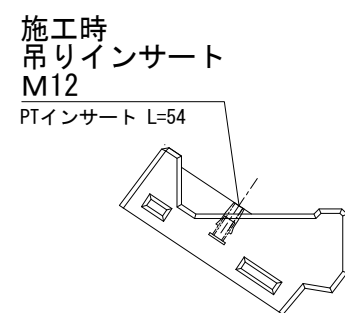



平面図

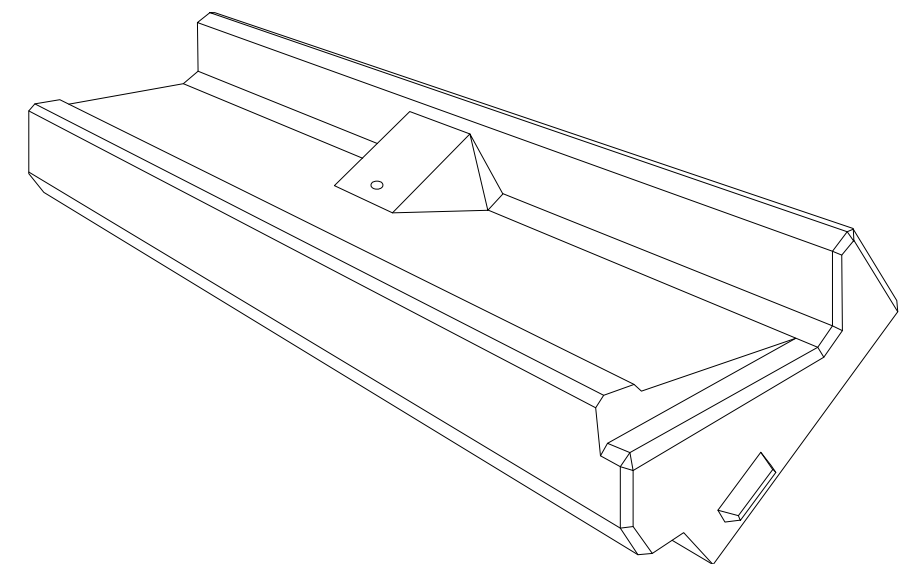

左側面図

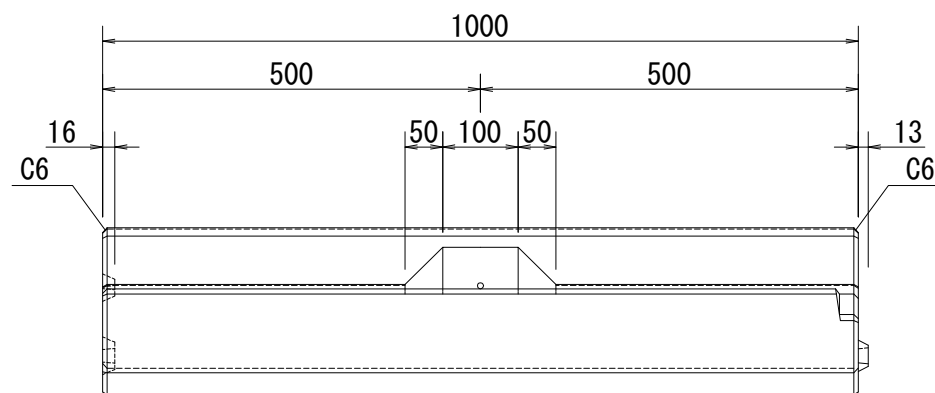

正面図

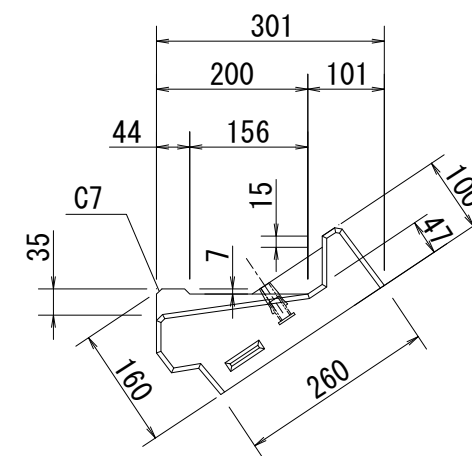

右側面図

製品名	面張りブロック			担当
呼び名	天端足かけブロック			
種 別	製品図			
図面番号	S000132410C	縮尺	1 / 10	
参考製品重量		60 kg		承認
鉄筋重量		— kg		
不二コンクリート工業株式会社				