


平面図

断面図

寸法・重量表

呼び名 (m)	1.0	1.2	1.4	1.6	1.8	2.0	2.2	2.4	2.6	2.8	3.0	3.2	3.4	3.6	3.8	4.0	4.2	4.4	4.6	4.8	5.0	5.2	5.4	5.6	5.8	6.0	6.2	6.4	6.6	6.8	7.0	7.2
配列 N (個)	5	6	7	8	9	10	11	12	13	14	15	16	17	18	19	20	21	22	23	24	25	26	27	28	29	30	31	32	33	34	35	36
参考重量 (kg)	200	240	280	320	360	400	440	480	520	560	600	640	680	720	760	800	840	880	920	960	1000	1040	1080	1120	1160	1200	1240	1280	1320	1360	1400	1440

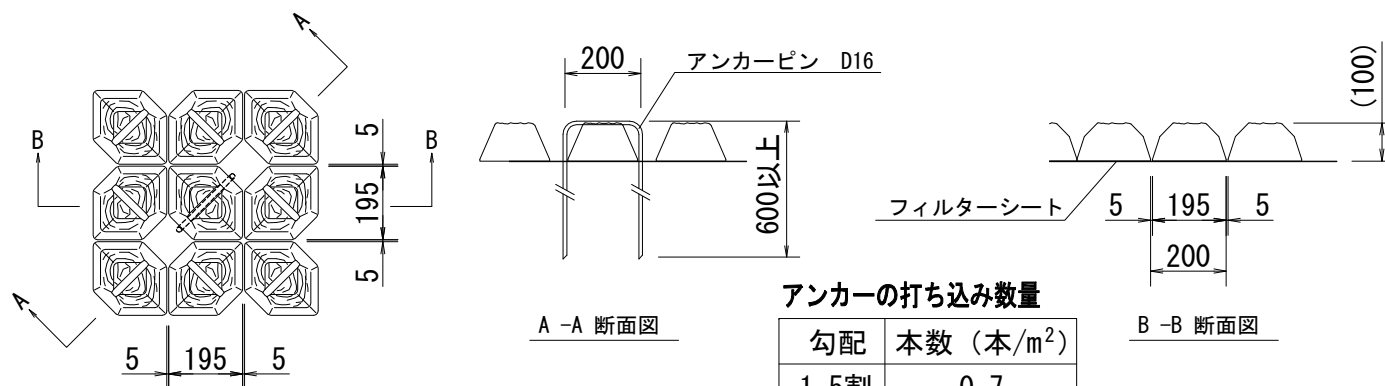

アンカーの打ち込み数量

勾配	本数 (本/m ²)
1.5割	0.7
2.0割	0.5

() 内寸法は擬岩模様の為、平均値を示しております。

製品名	FCマット 100	担当
呼び名	表参照	承認
種別	製品図一覧表	
図面番号	FC02-0257A	縮尺 1 / 40
参考製品重量	表参照	承認
鉄筋重量	— kg	
不二コンクリート工業株式会社		浦川