




正面図

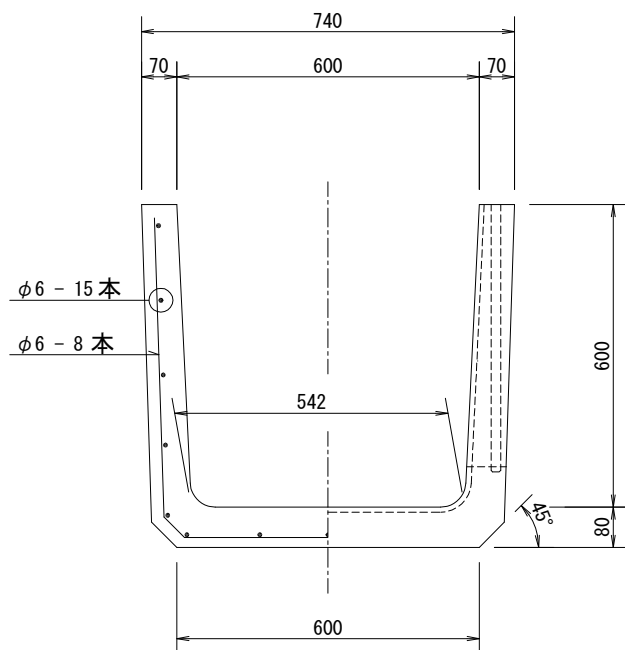

側面図

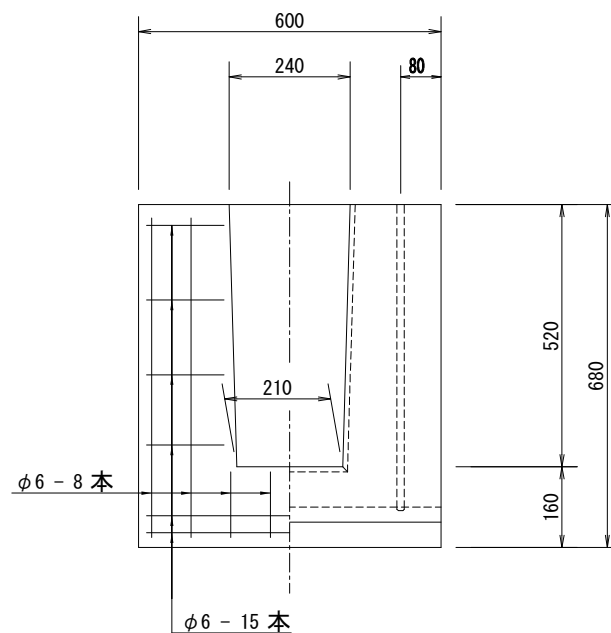

平面図

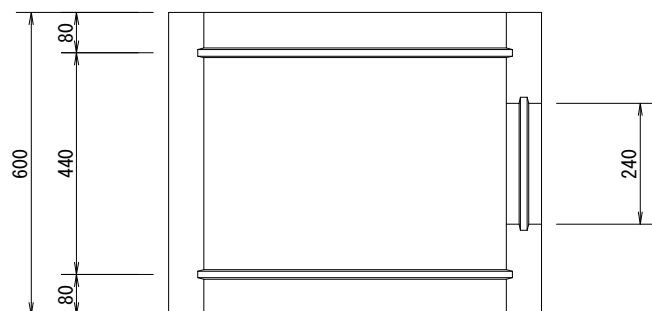

|                |               |     |      |    |
|----------------|---------------|-----|------|----|
| 製品名            | 鉄筋コンクリートU型分水溝 |     |      | 担当 |
| 呼び名            | 600           |     |      | 松尾 |
| 種別             | 製品図・配筋図       |     |      |    |
| 図面番号           | T000013004A   | 縮尺  | 1/15 | 承認 |
| 参考製品重量         |               | 188 | kg   |    |
| 鉄筋重量           |               | 4.6 | kg   | 蒲川 |
| 不二コンクリート工業株式会社 |               |     |      |    |