




平面図

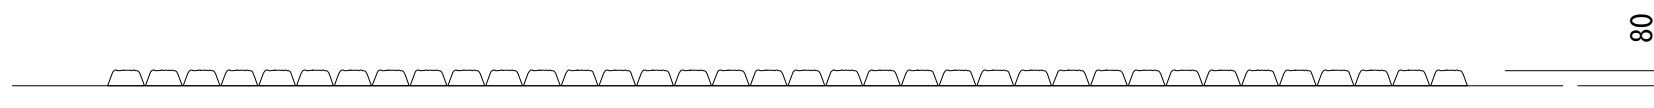

断面図


寸法・重量表

呼び名 (m)	1.0	1.2	1.4	1.6	1.8	2.0	2.2	2.4	2.6	2.8	3.0	3.2	3.4	3.6	3.8	4.0	4.2	4.4	4.6	4.8	5.0	5.2	5.4	5.6	5.8	6.0	6.2	6.4	6.6	6.8	7.0	7.2
配列 N (個)	5	6	7	8	9	10	11	12	13	14	15	16	17	18	19	20	21	22	23	24	25	26	27	28	29	30	31	32	33	34	35	36
参考重量 (kg)	160	192	224	256	288	320	352	384	416	448	480	512	544	576	608	640	672	704	736	768	800	832	864	896	928	960	992	1024	1056	1088	1120	1152

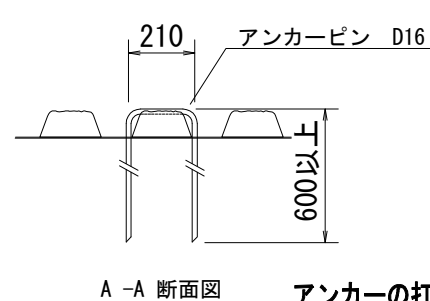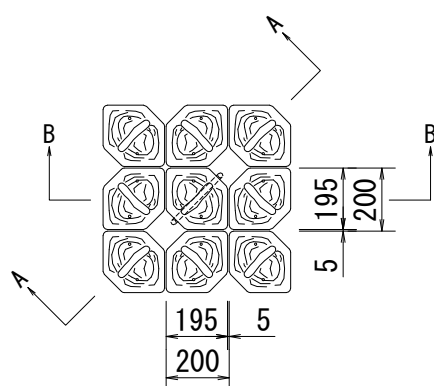

アンカーの打ち込み数量

勾配	本数 (本/m ²)
1.5割	0.7
2.0割	0.5

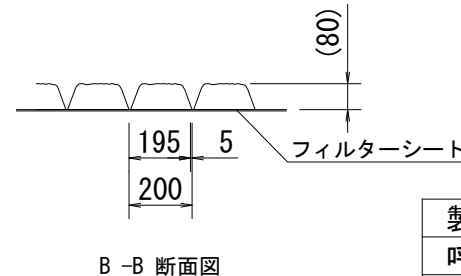

製品名	FCマット 80	担当
呼び名	表参照	承認
種別	製品図一覧表	
図面番号	FC02-0250A	縮尺 1 / 40
参考製品重量	表参照	承認
鉄筋重量	— kg	
不二コンクリート工業株式会社		浦川

() 内寸法は擬岩模様の為、平均値を示しております。