

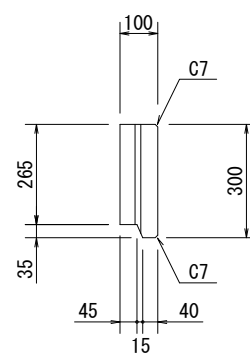
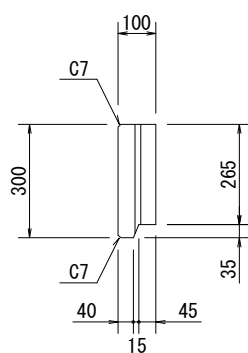


左

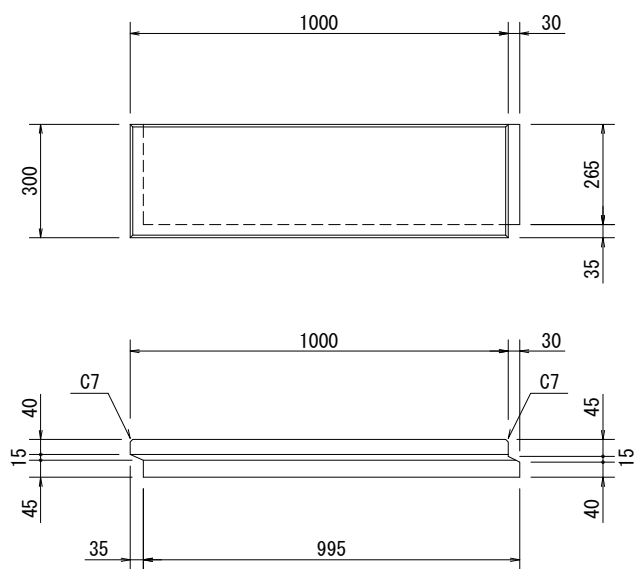

右

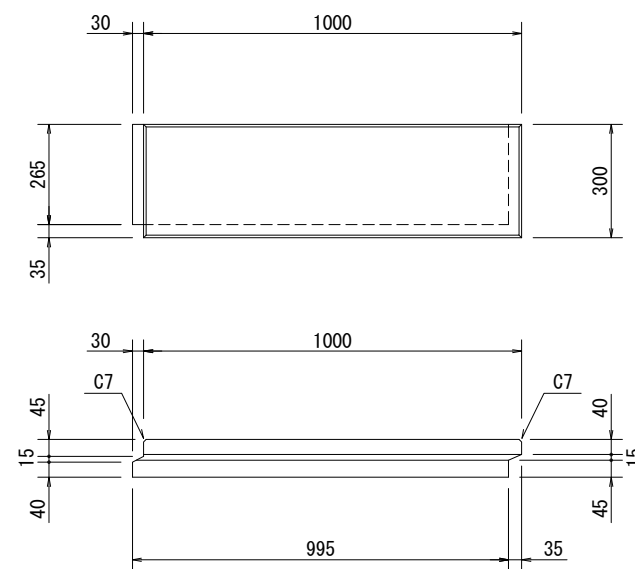

*注：左から右へ施工をする時、(左)を使用する。
右から左へ施工をする時、(右)を使用する。

製品名	面張ブロック			担当
呼び名	天端ブロック(左・右)			大坪
種 別	製 品 図			
図面番号	FC01-1247A	縮尺	1 / 20	承認
参考製品重量		64 kg		
鉄筋重量		—		浦川
不二コンクリート工業株式会社				